




Pianta Fondazione Scala 1:100
(Nuova Sistemazione)

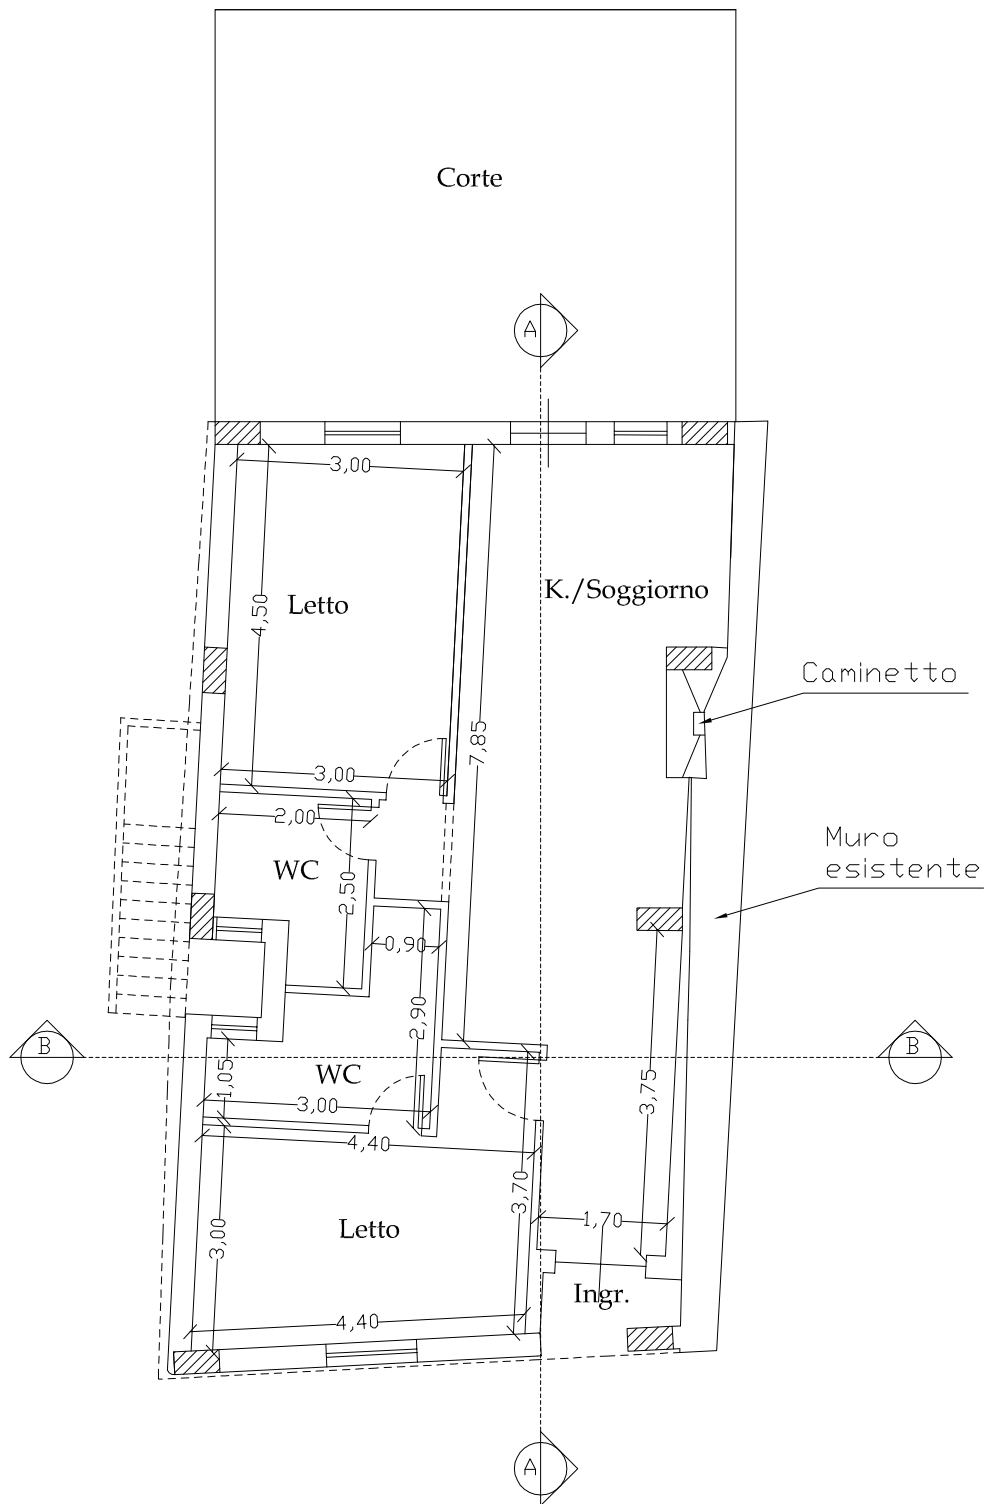


Pianta Piano Terra Scala 1:100
 (Nuova Sistemazione)

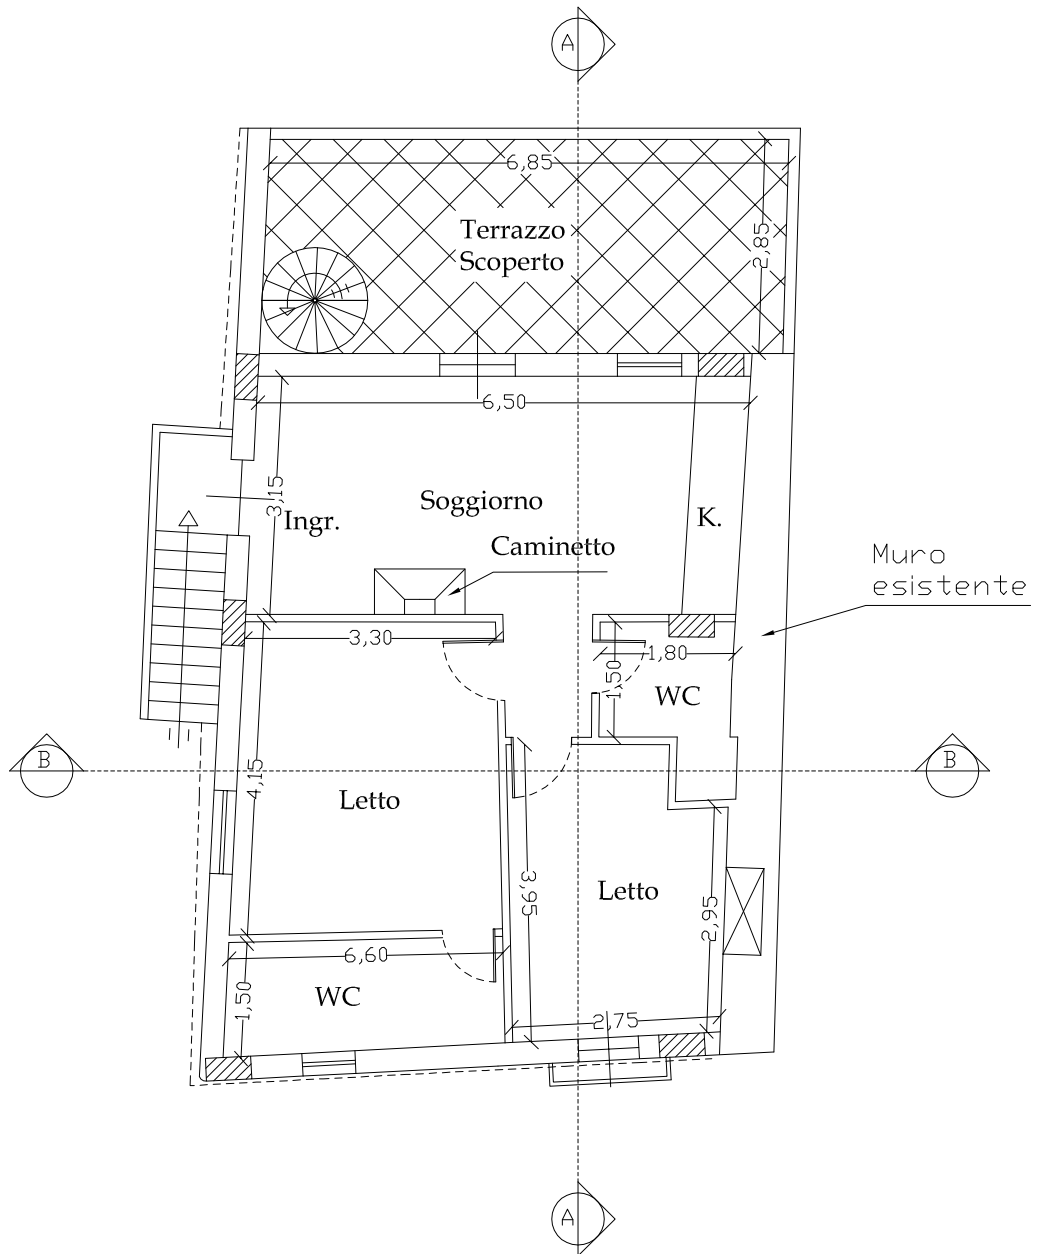


Pianta Piano Primo Scala 1:100
 (Nuova Sistemazione)

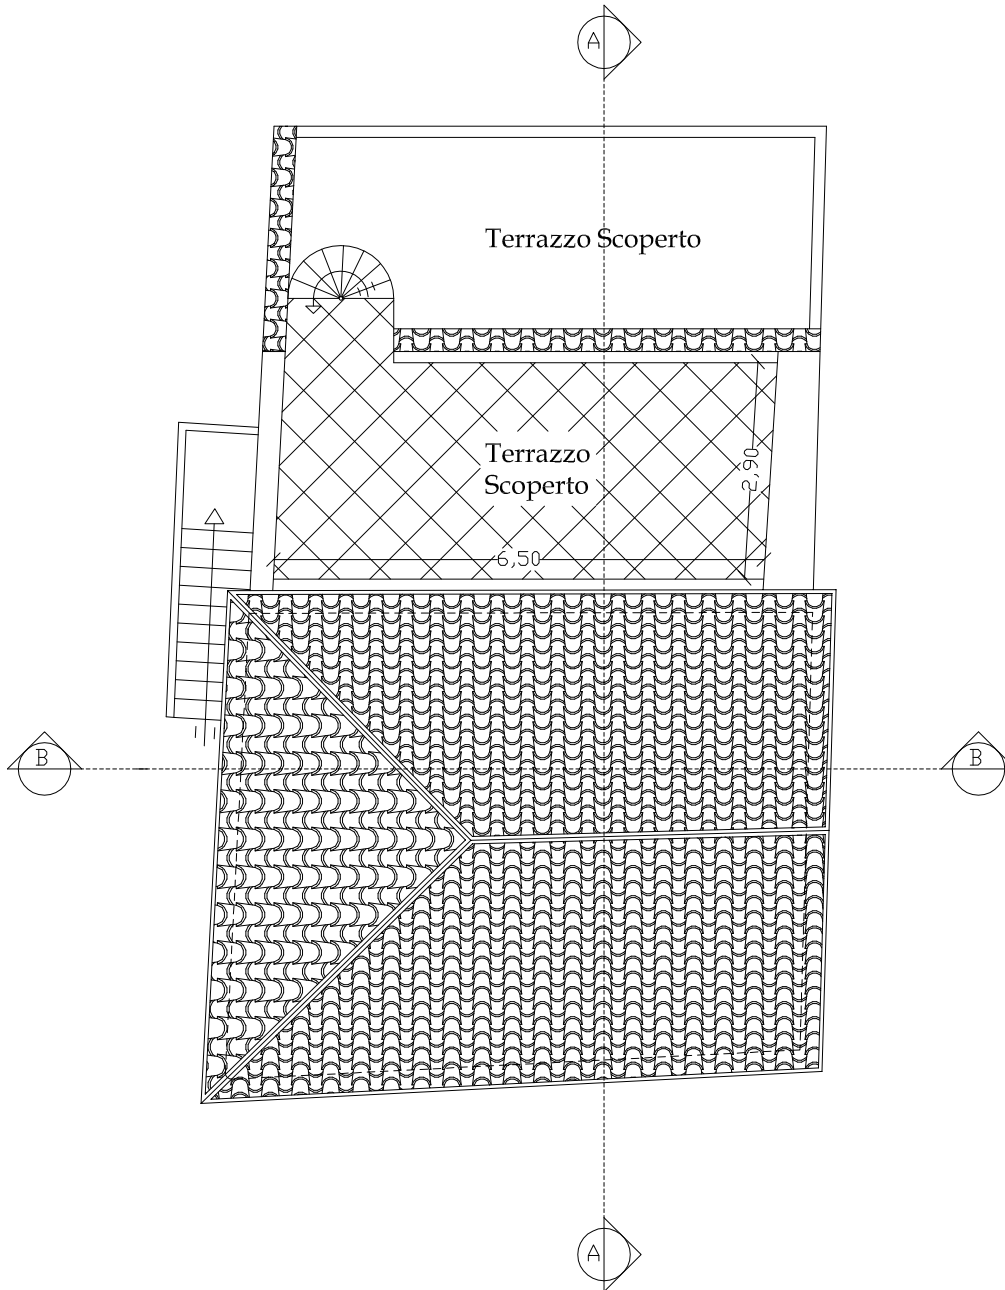


Pianta Copertura Scala 1:100
(Nuova Sistemazione)

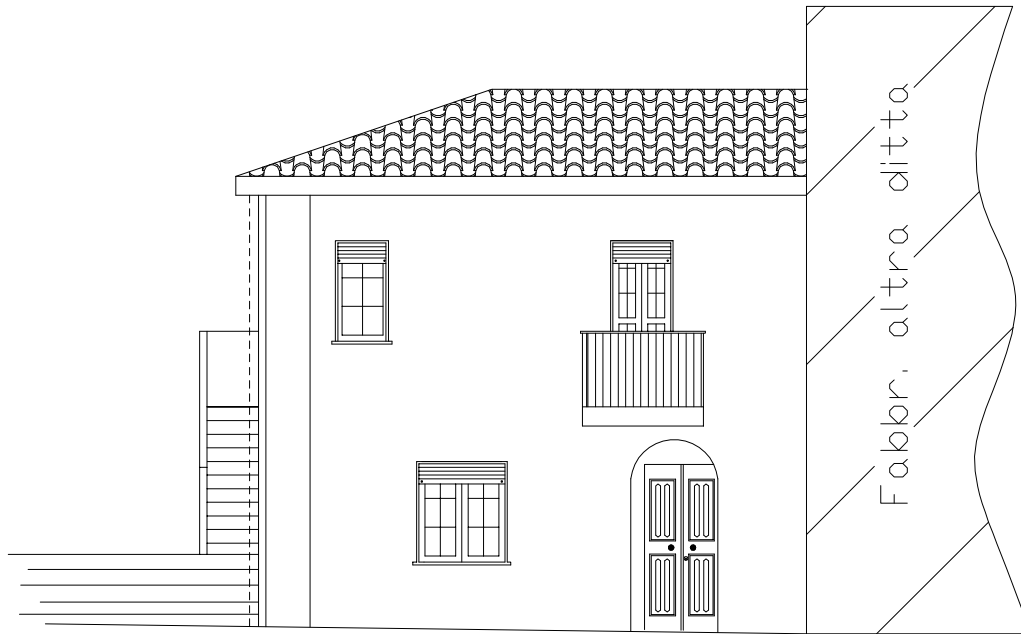


Prospetto Frontale Scala 1:100
(Nuova Sistemazione)

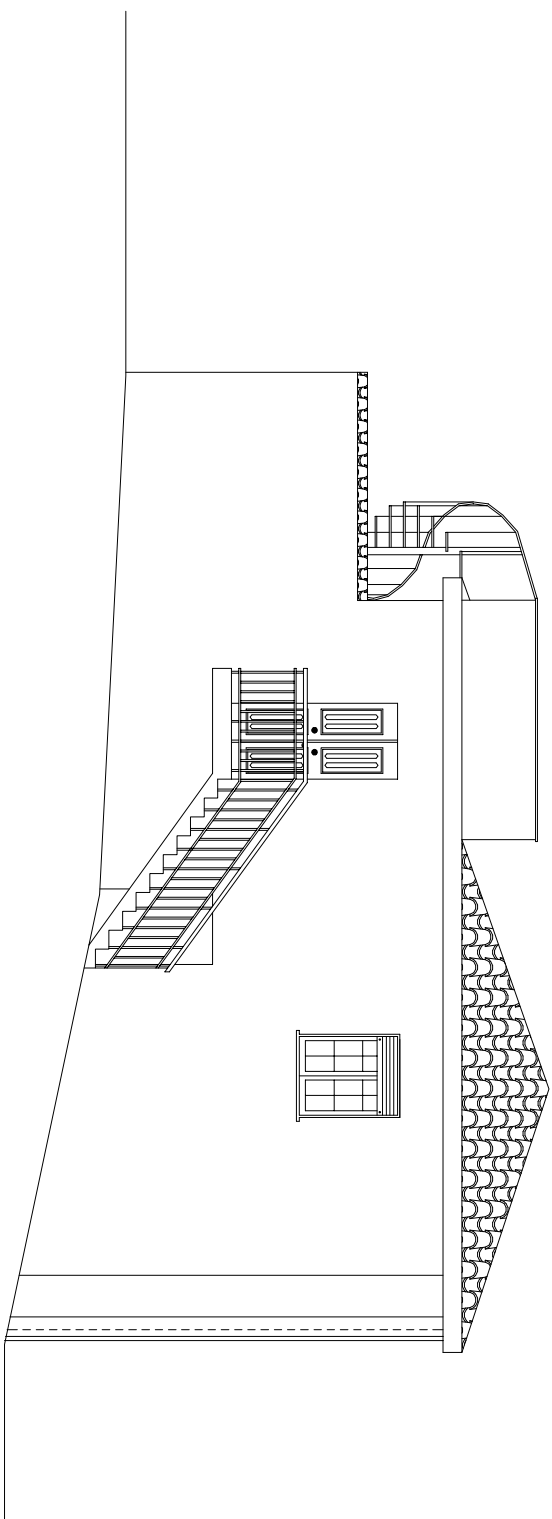

Prospetto Laterale Scala 1:100
(Nuova Sistemazione)

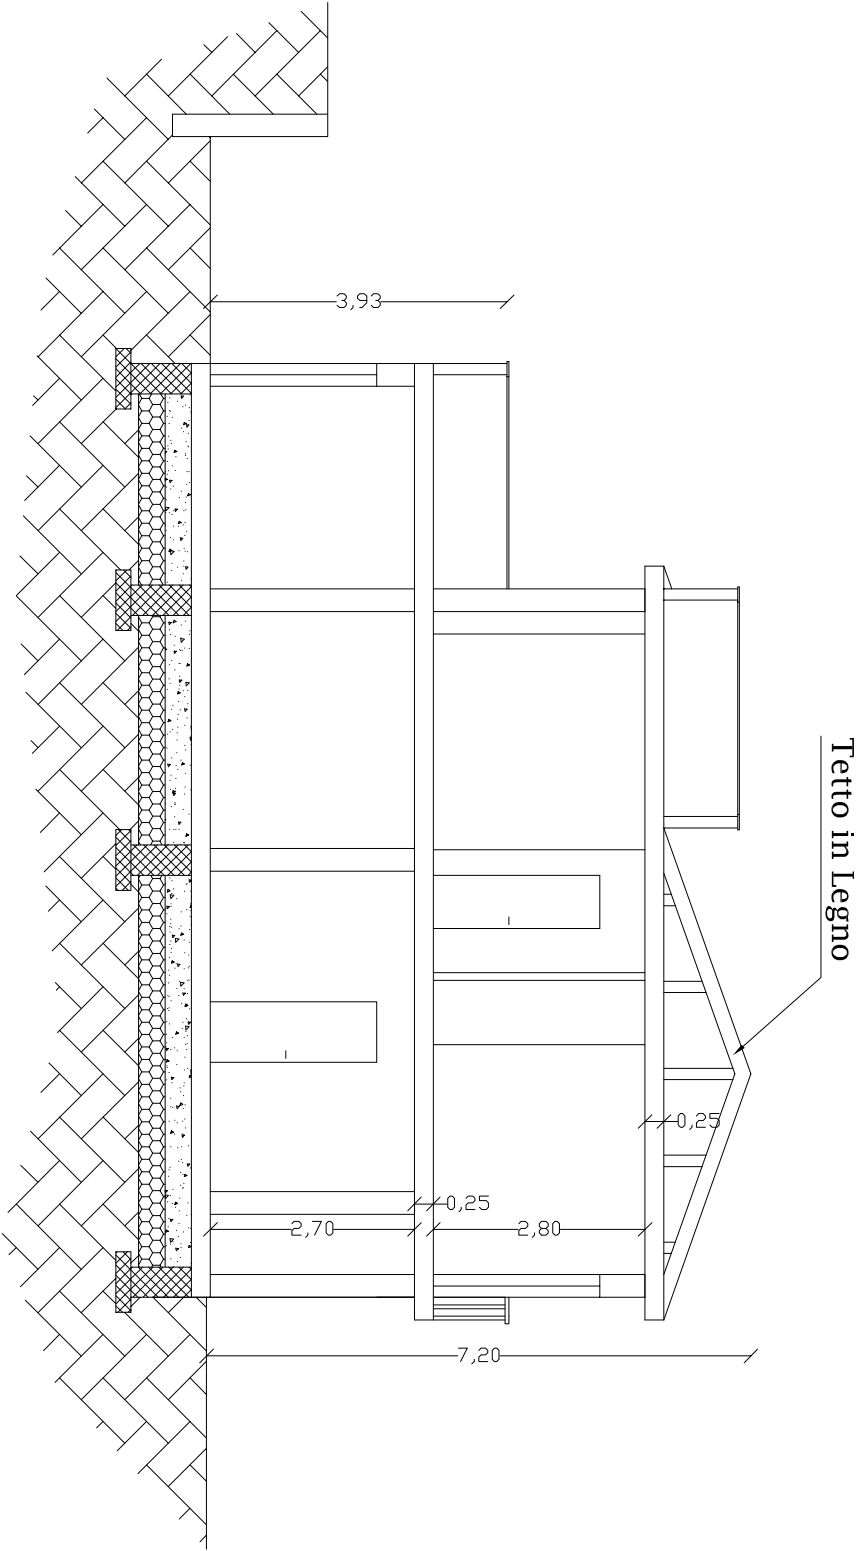

Sezione A-A Scala 1:100
(Nuova Sistemazione)

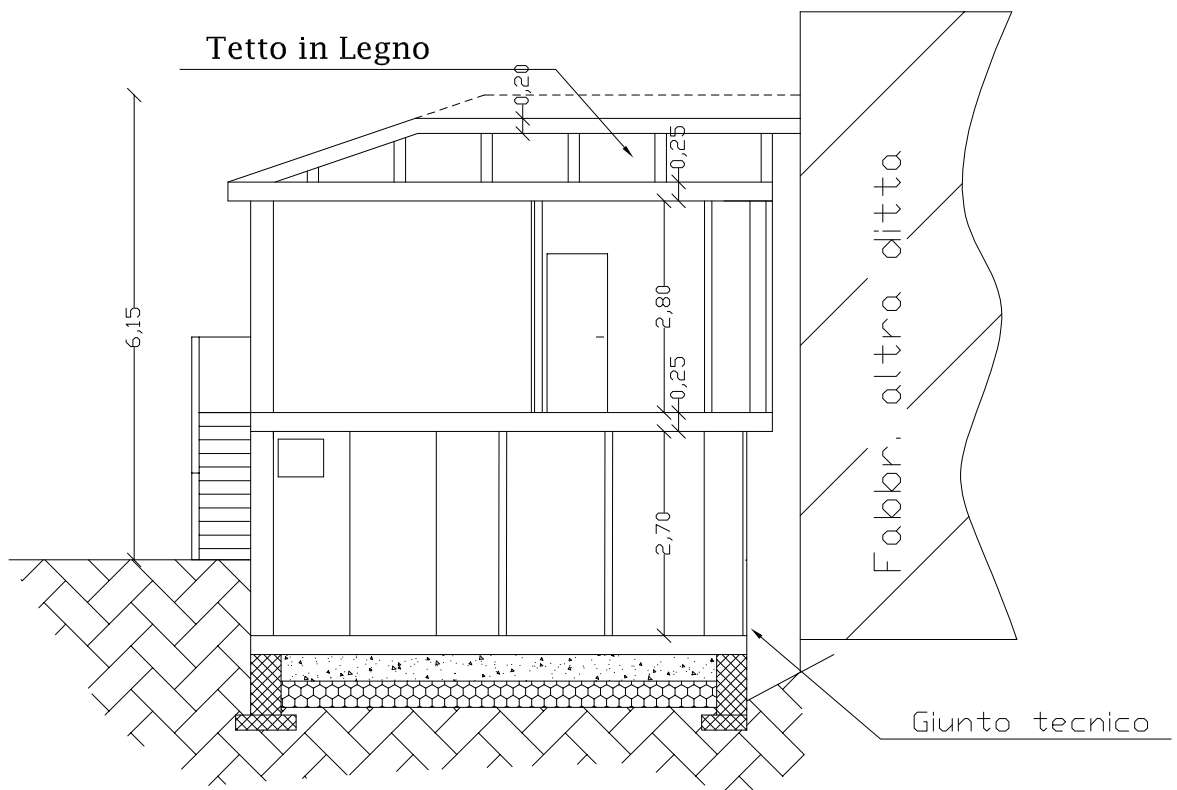

Sezione B-B Scala 1:100

(Nuova Sistemazione)