

Agenzia del Territorio
CATASTO FABBRICATI
Ufficio Provinciale di
Vibo Valentia

Dichiarazione protocollo n. 000028083 del 25/03/2003

Planimetria di u.i.u. in Comune di Joppolo

Via Santa Maria

civ. 62

Identificativi Catastali:

Sezione:

Foglio: 16

Particella: 593

Subalterno: 3

Compilata da:
Sterza Giuliano

Iscritto all'albo:
Geometri

Prov. Vibo Valentia


N. 152

Scheda n. 1

Scala 1:200



P. 1°

H_M = 3.00

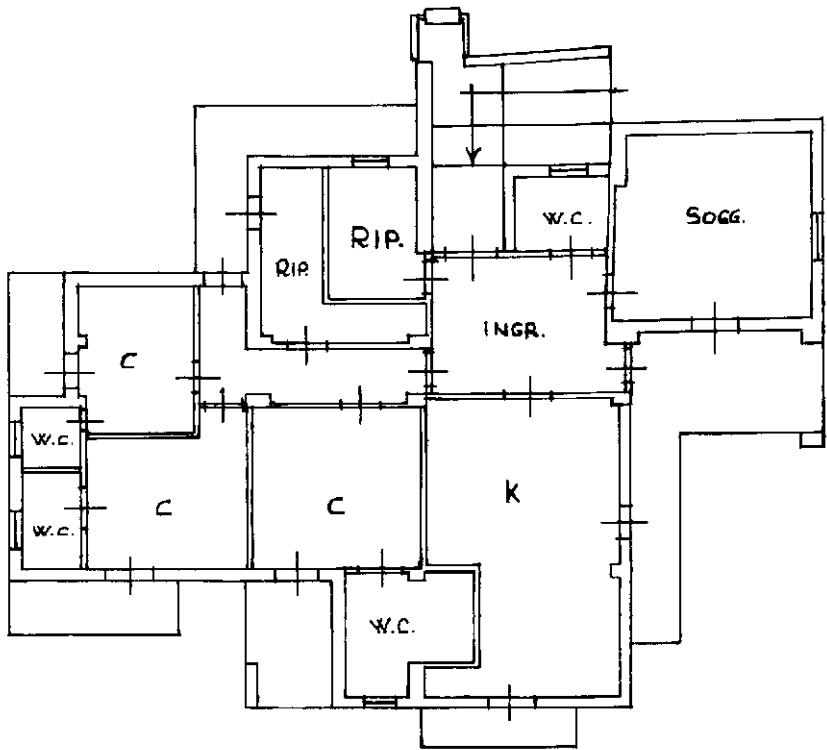

P.I.

H_M = 3.00

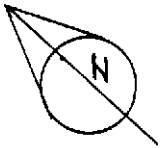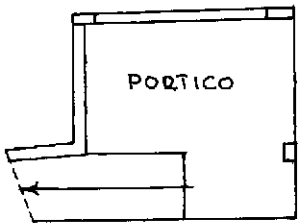

Ultima planimetria in atti