


PROGETTO "SABBIA DI MARINELLA"

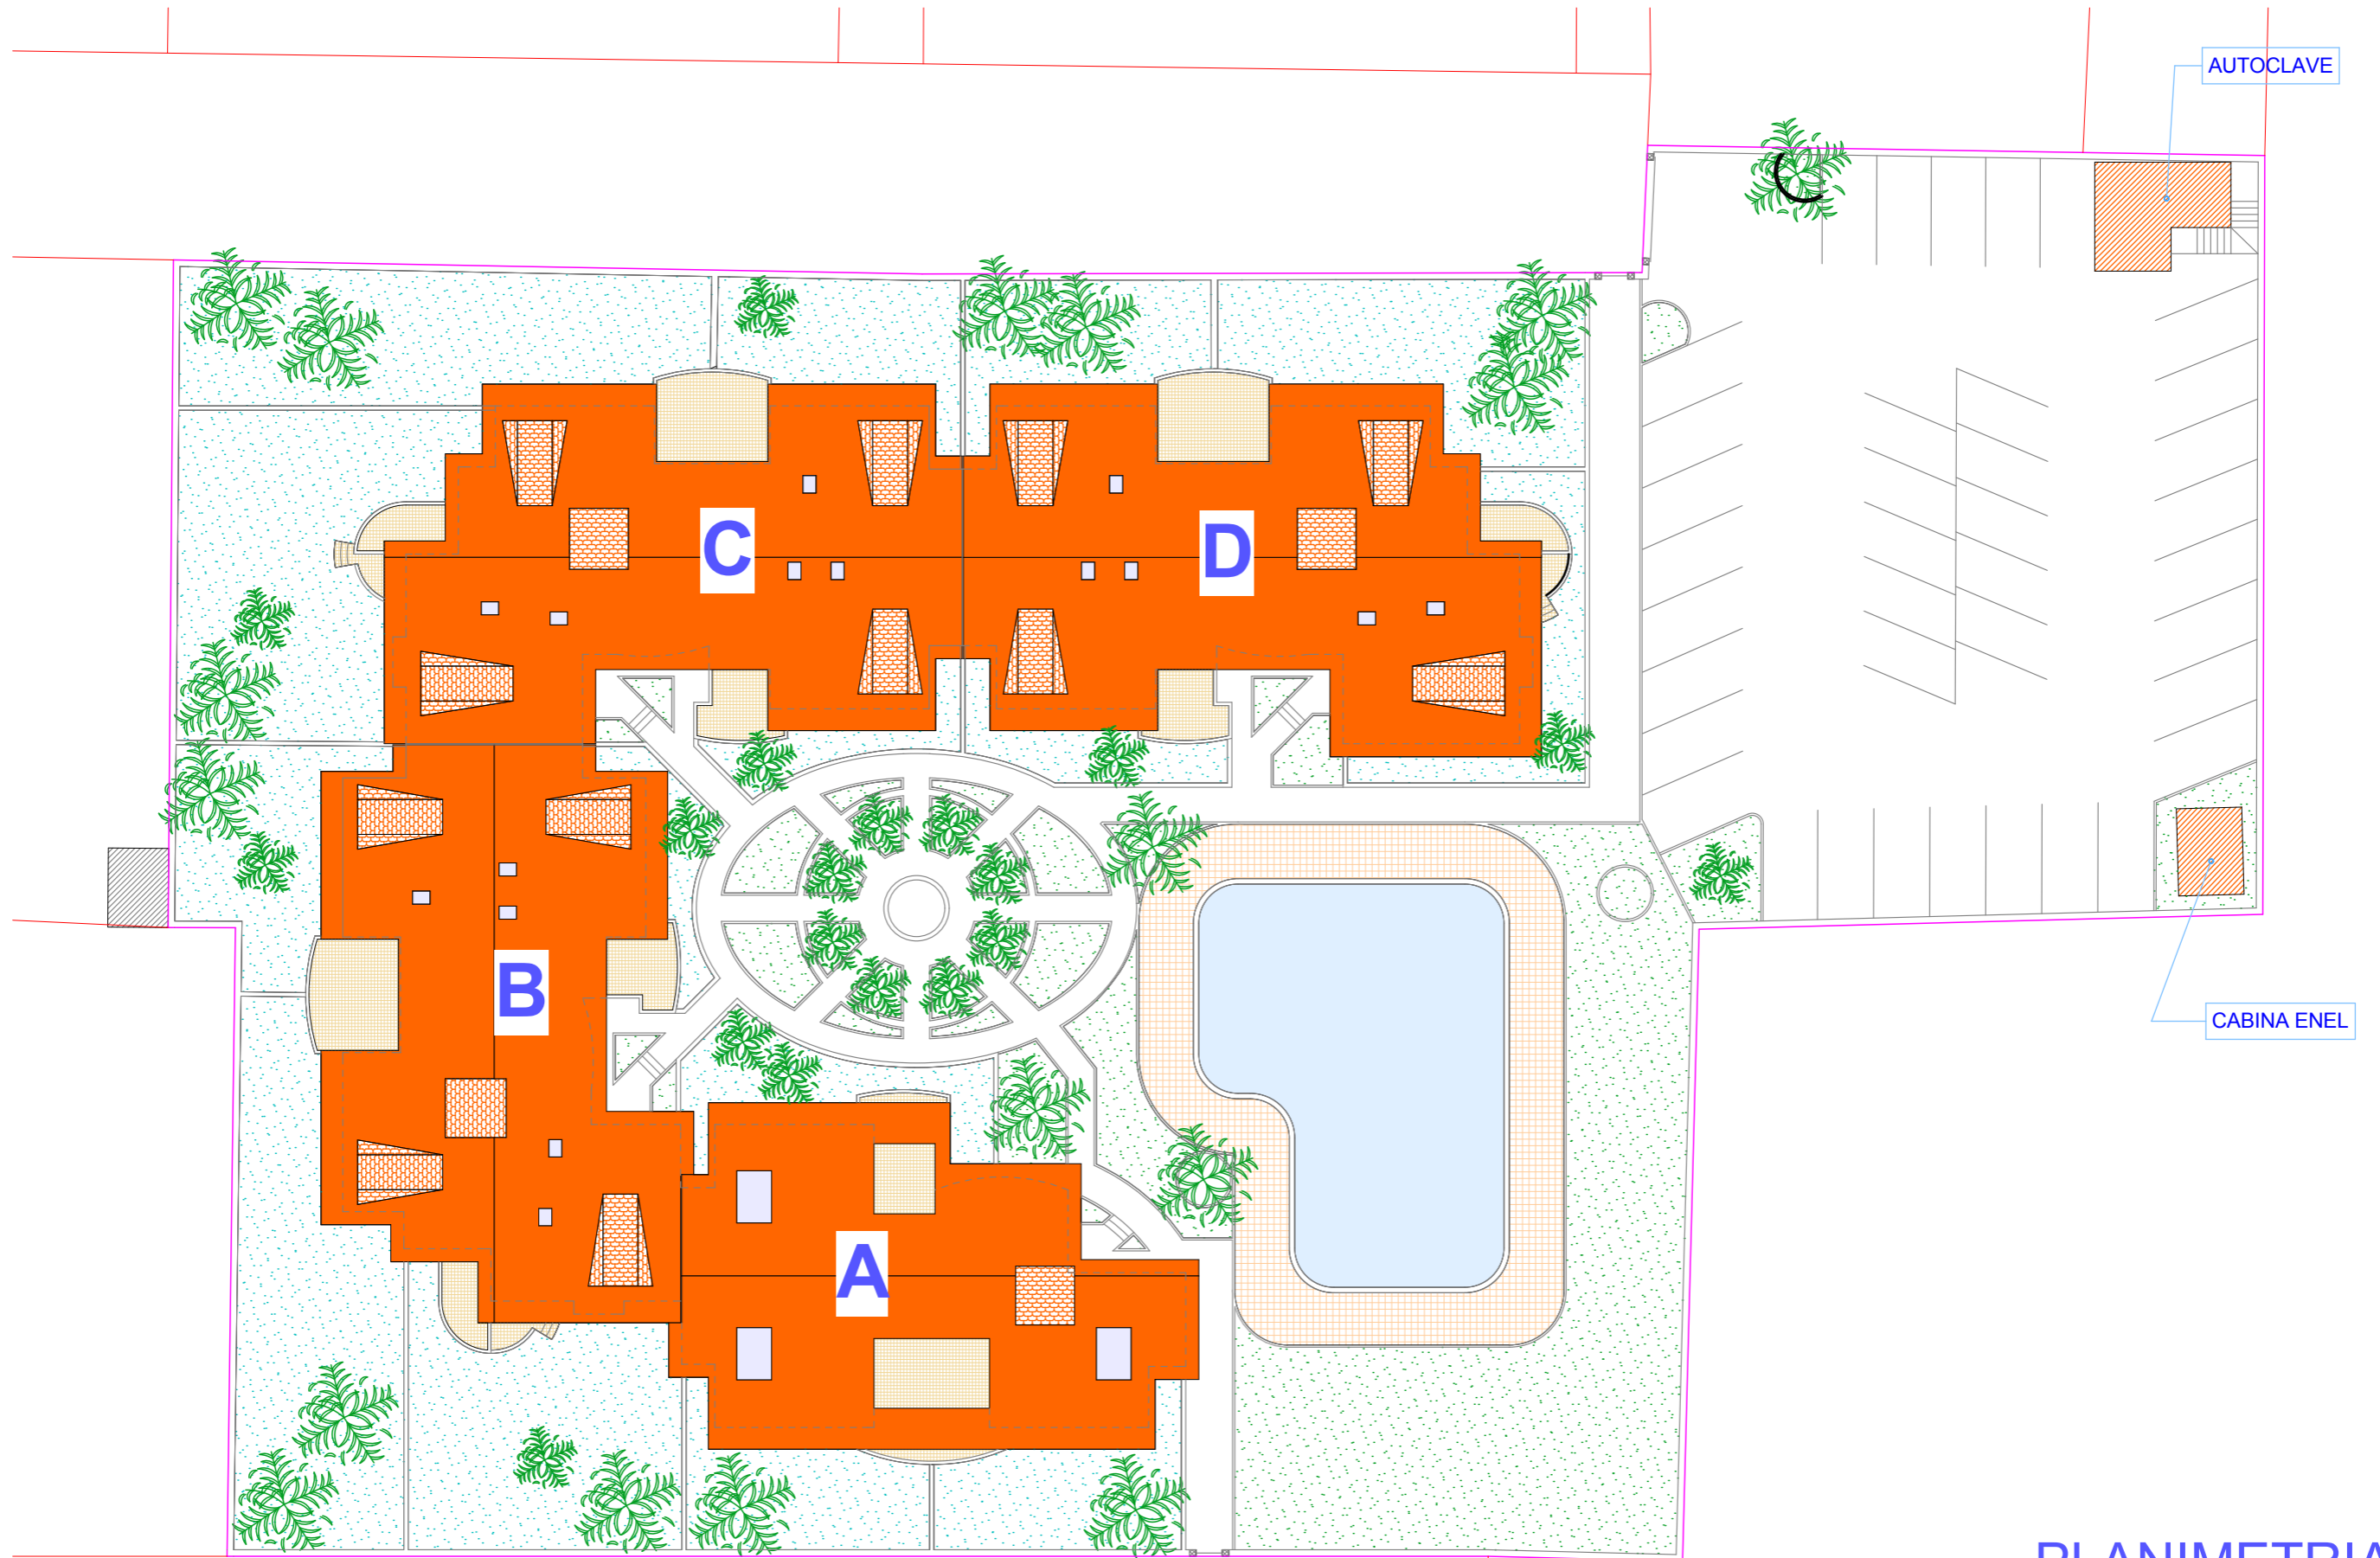

PLANIMETRIA  
GENERALE  
Scala 1:300