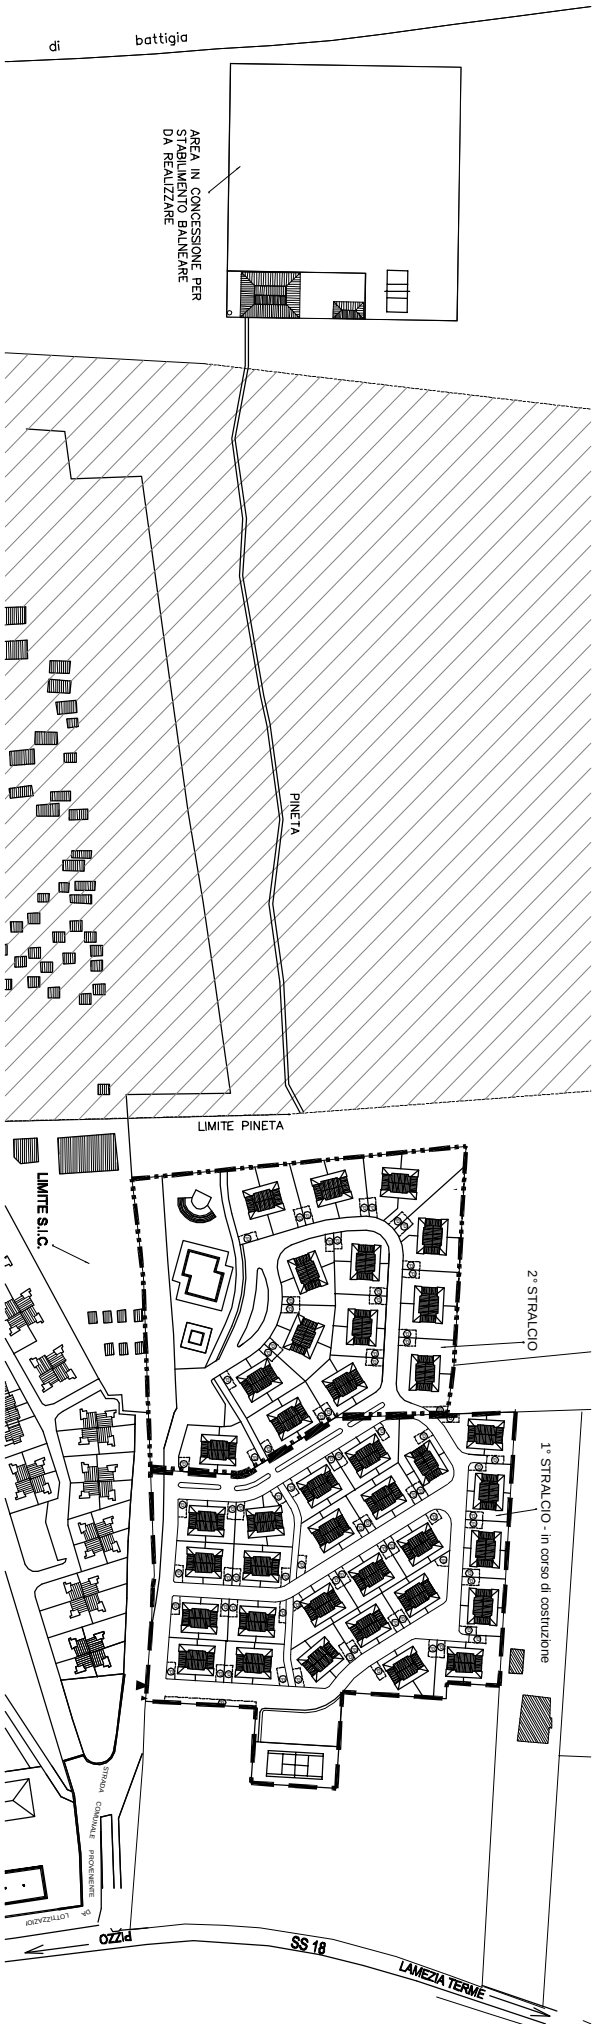
di battigia
AREA IN CONCESSIONE PER STABILIMENTO BALNEARE DA REALIZZARE
PINETA
LIMITE PINETA
LIMITE S.I.C.
2° STRALCIO
1° STRALCIO - in corso di costruzione
STRADA COMUNALE PROMENENTE
DI LOTTIZZAZIONI
pizzo
SS 18
LAMEZIA TERME