


SITUAZIONE
ESISTENTE

FABBRICATO STESSA DITTA

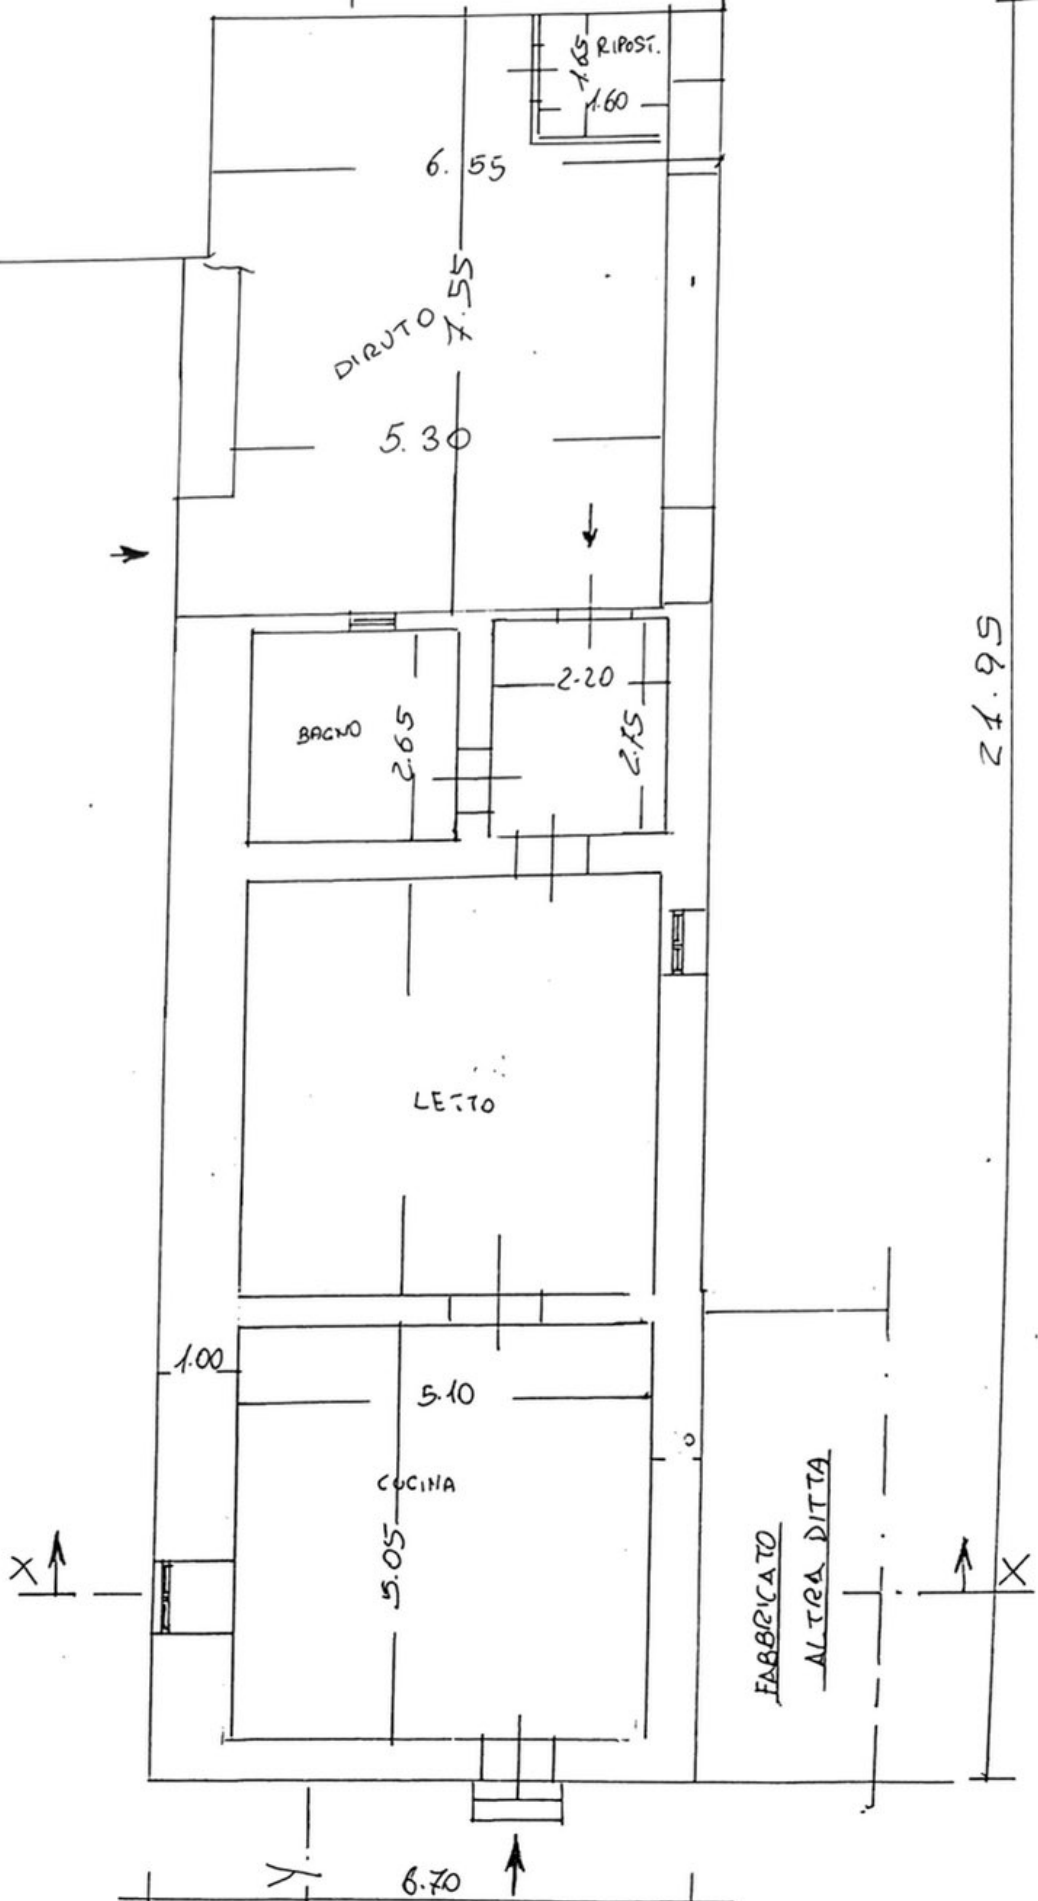

PIANTA PIANO TERRA RAPP. 1:100